Notizen

Maßstab 1/100

frei zu bleibender Bereich

Bürgersteig

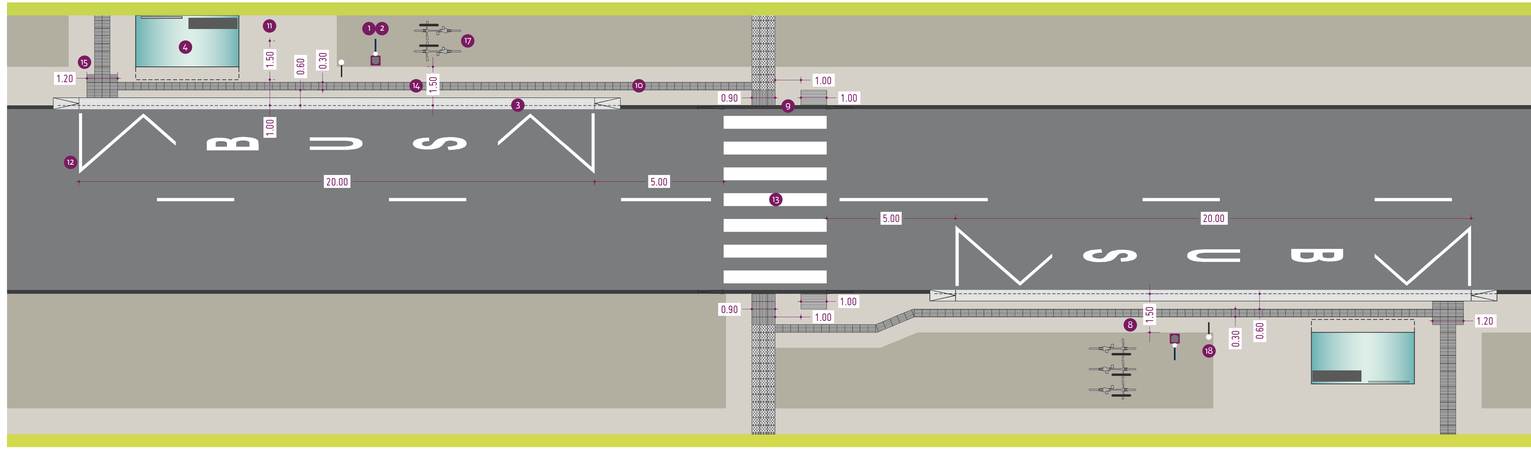

Detail Unterstellplatz

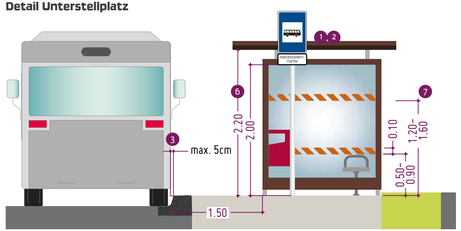

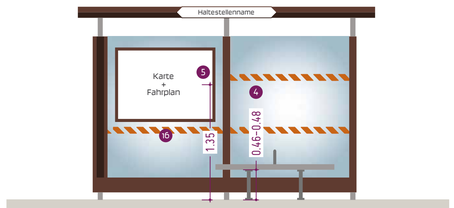

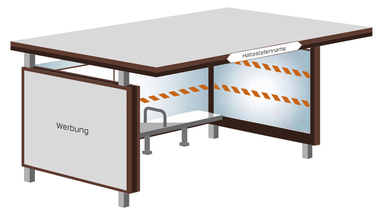

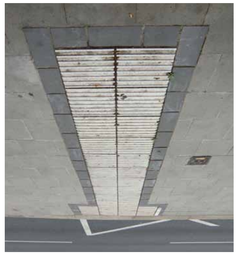

Notes

Echelle 1/100

espace libre

trottoir

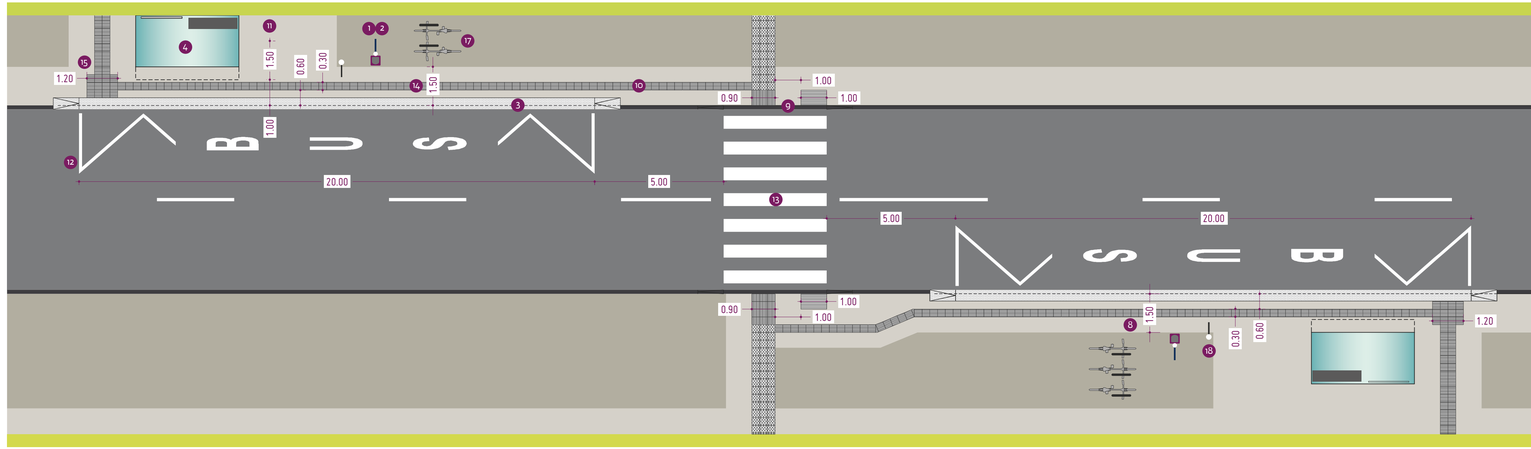
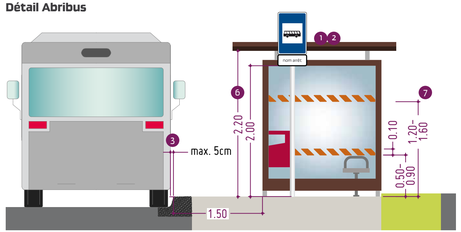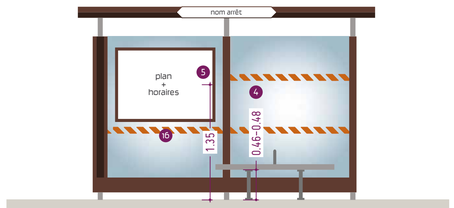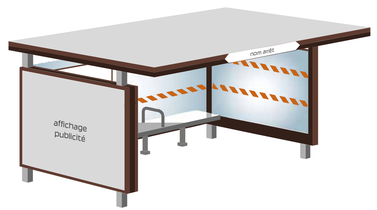
Détail Abribus